



Карта функциональных зон с. Васильево-Петровское, х. Зеленый Мыс, х. Степнянский, х. Галагановка, п. Васильево-Петровский Задонского сельского поселения М 1:5000.


х. Зеленый Мыс

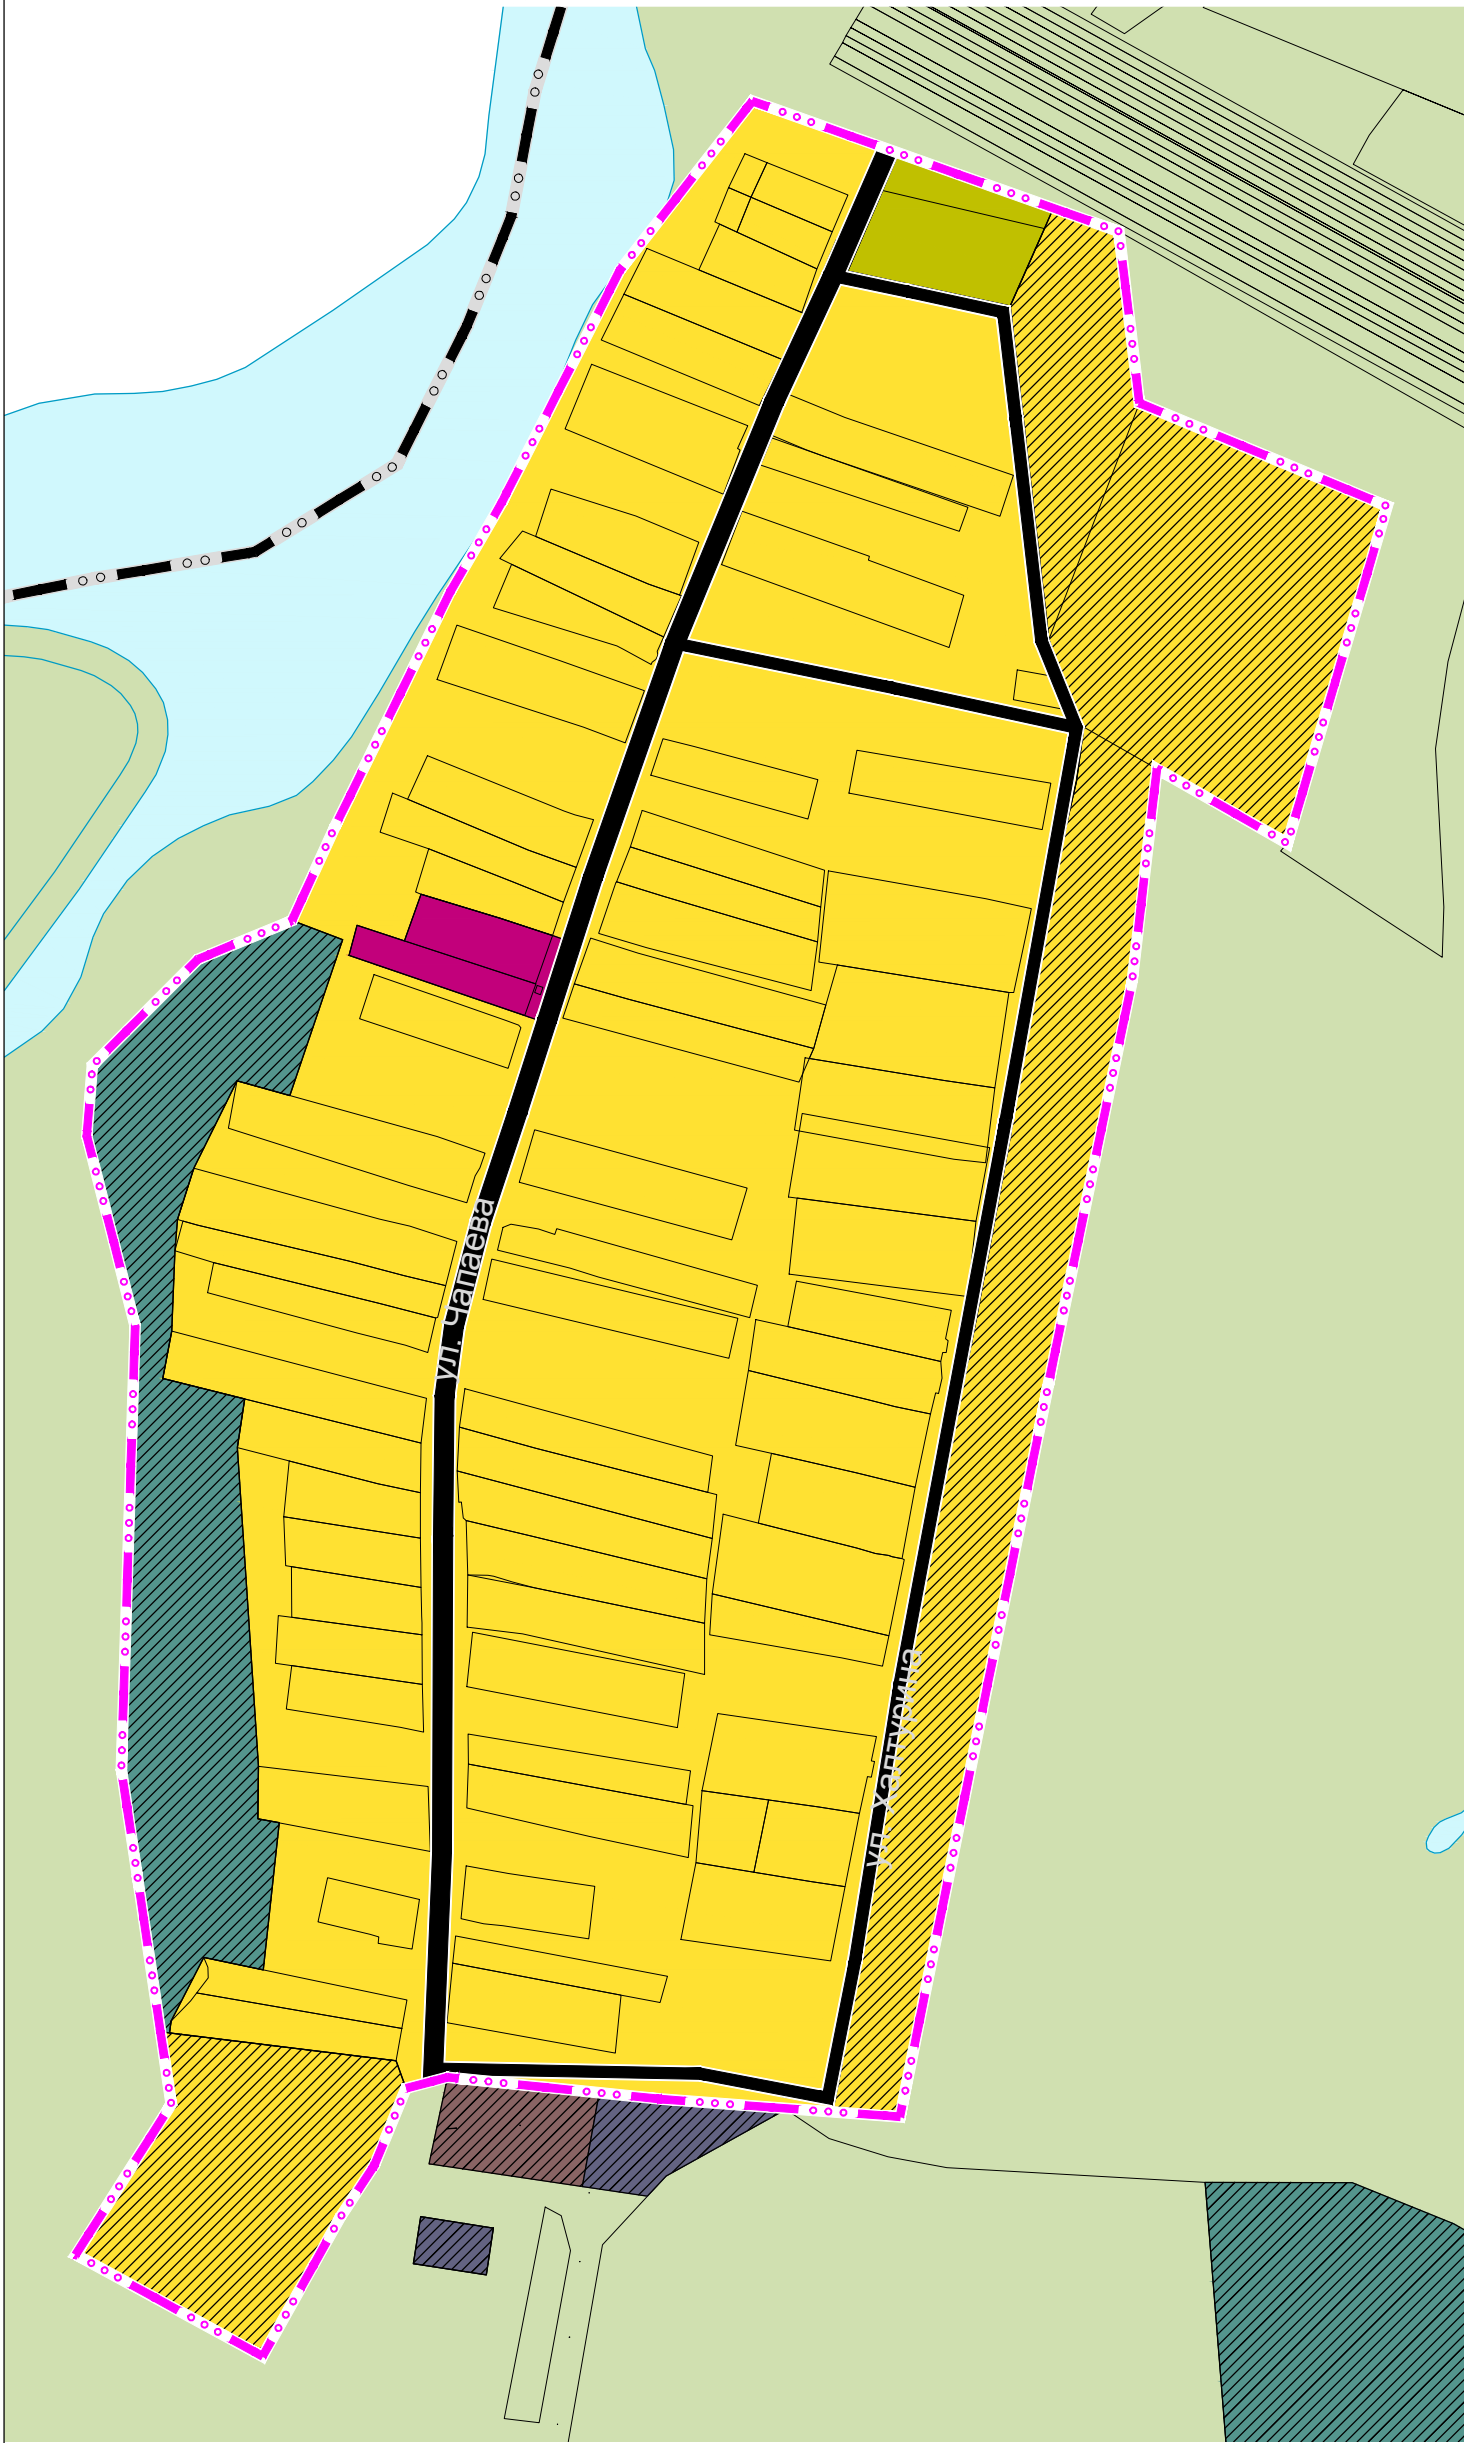

х. Галагановка

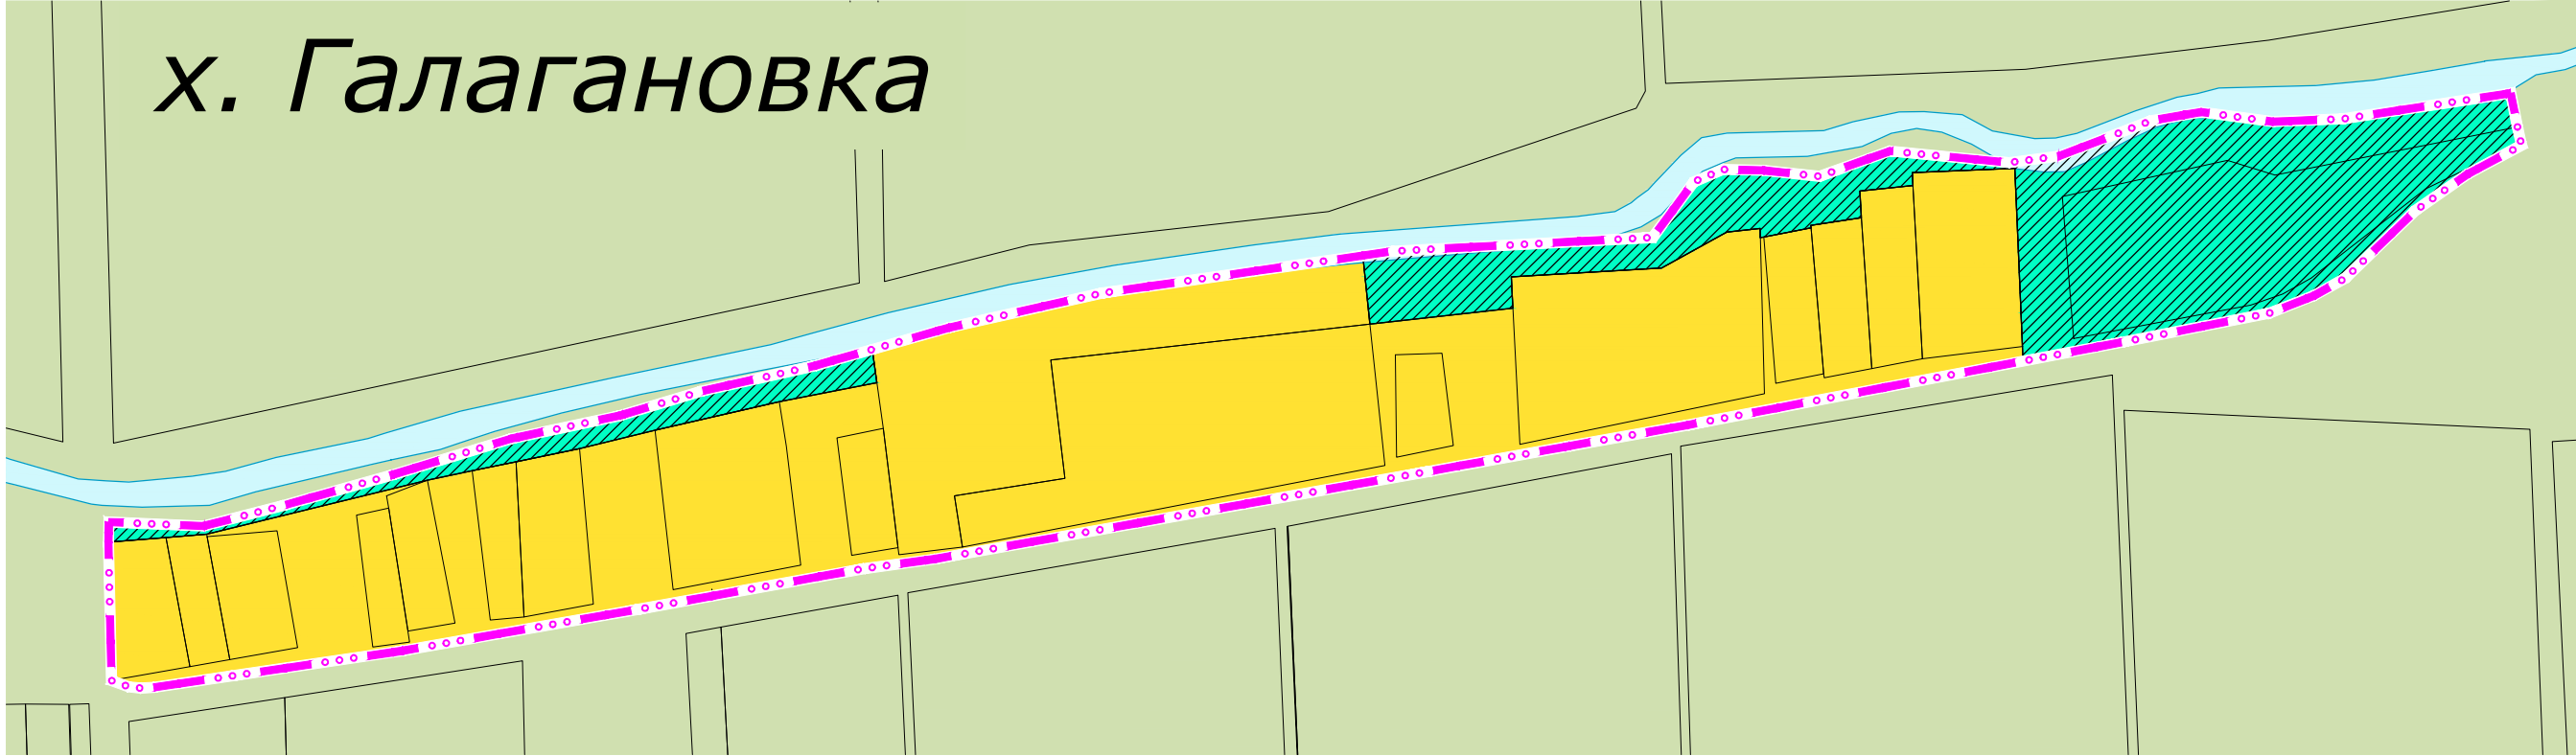


Ростов-на-Дону

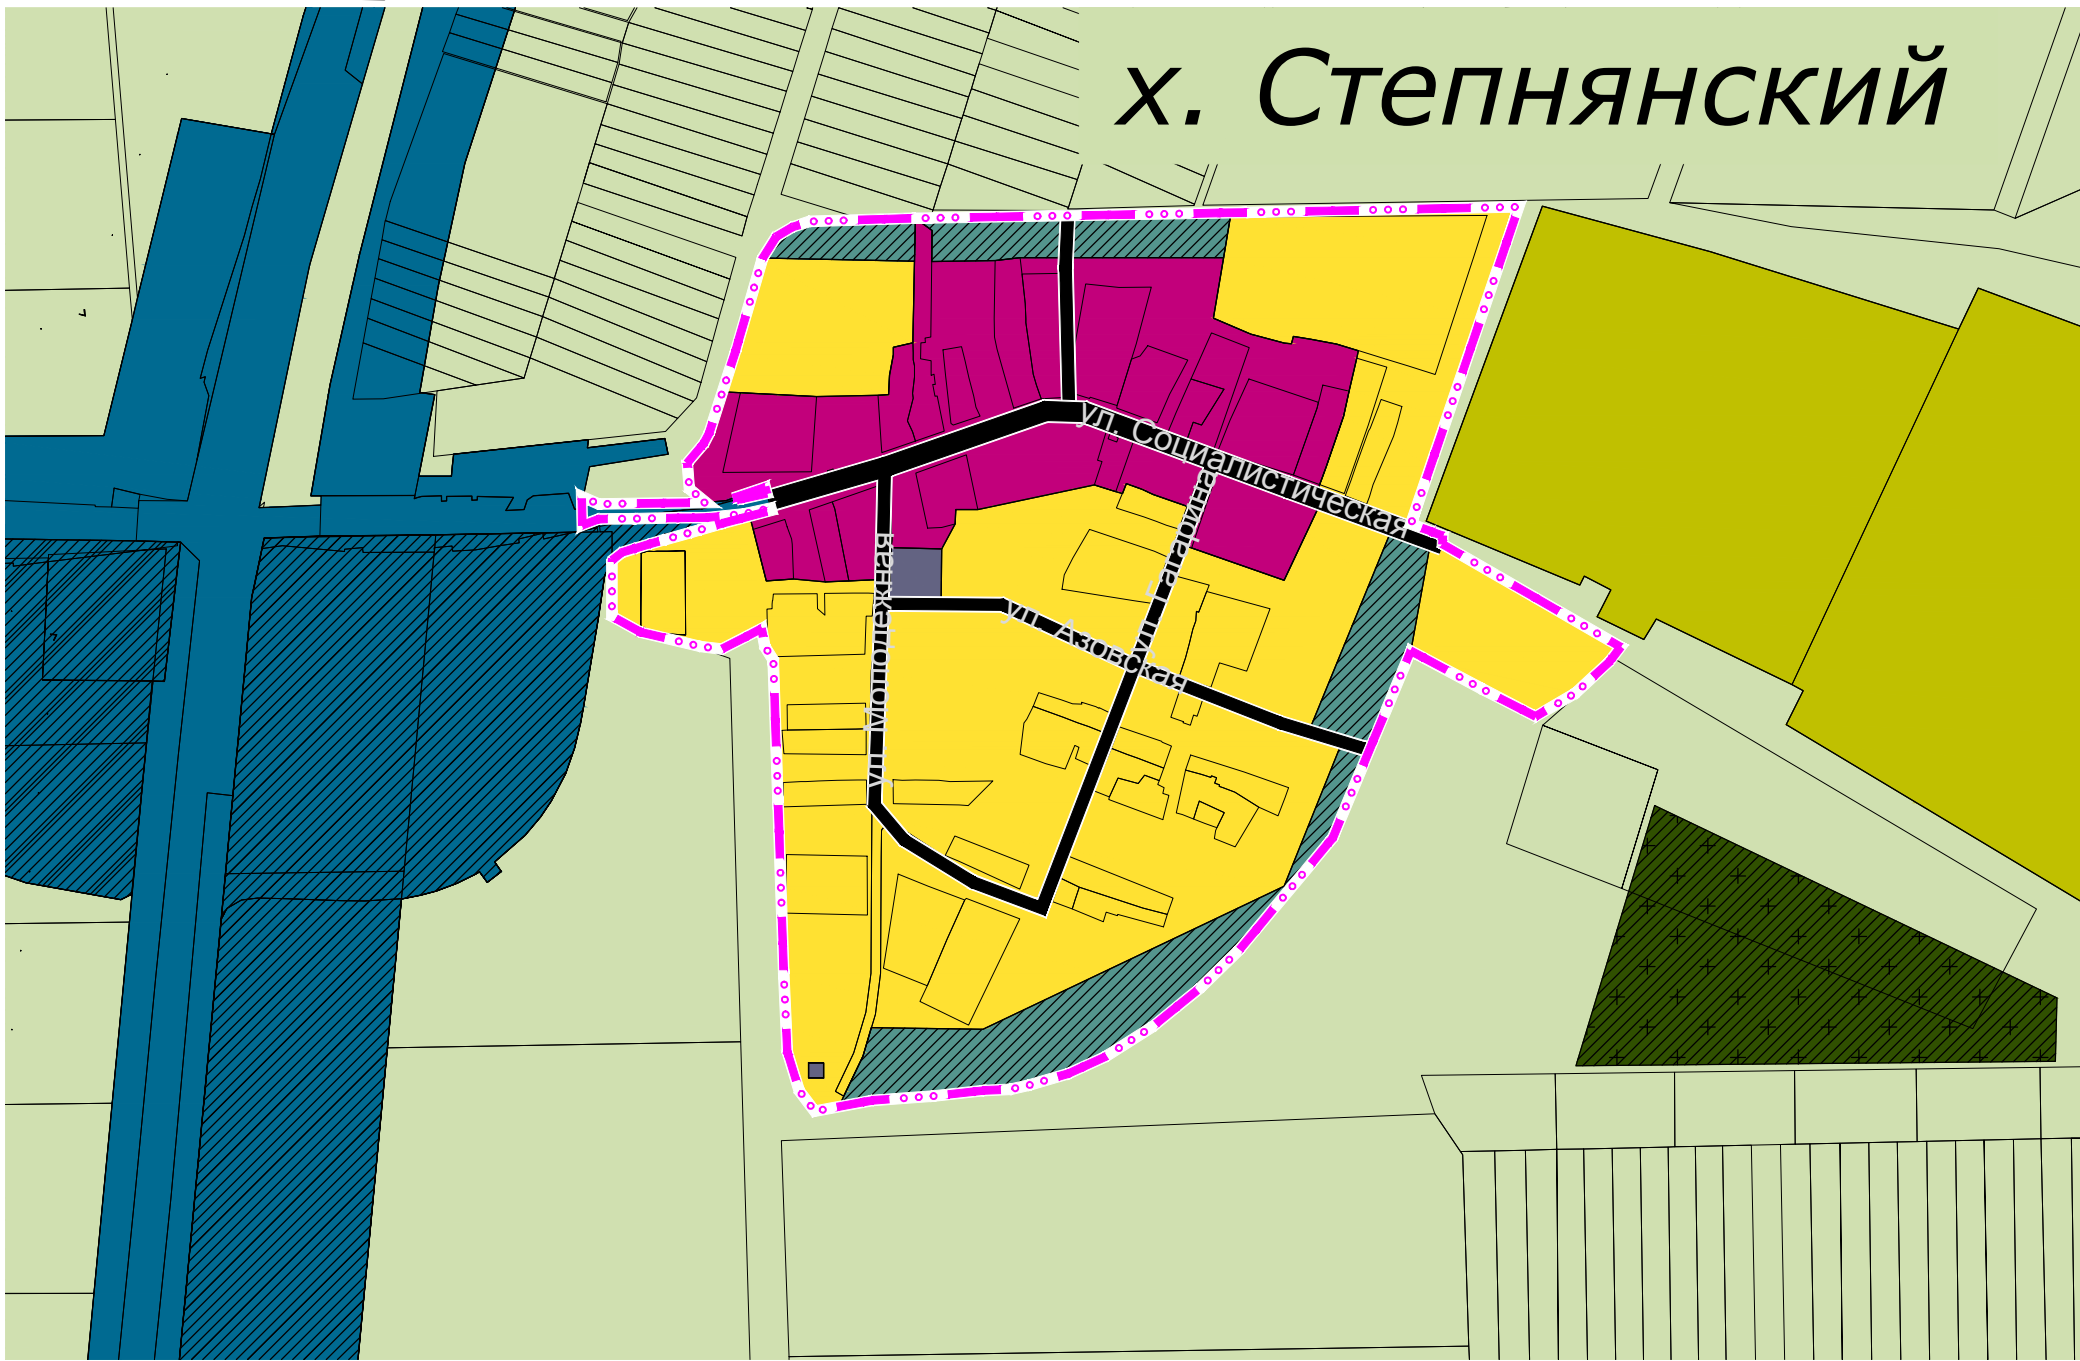

Краснодар

с. Васильево-Петровское

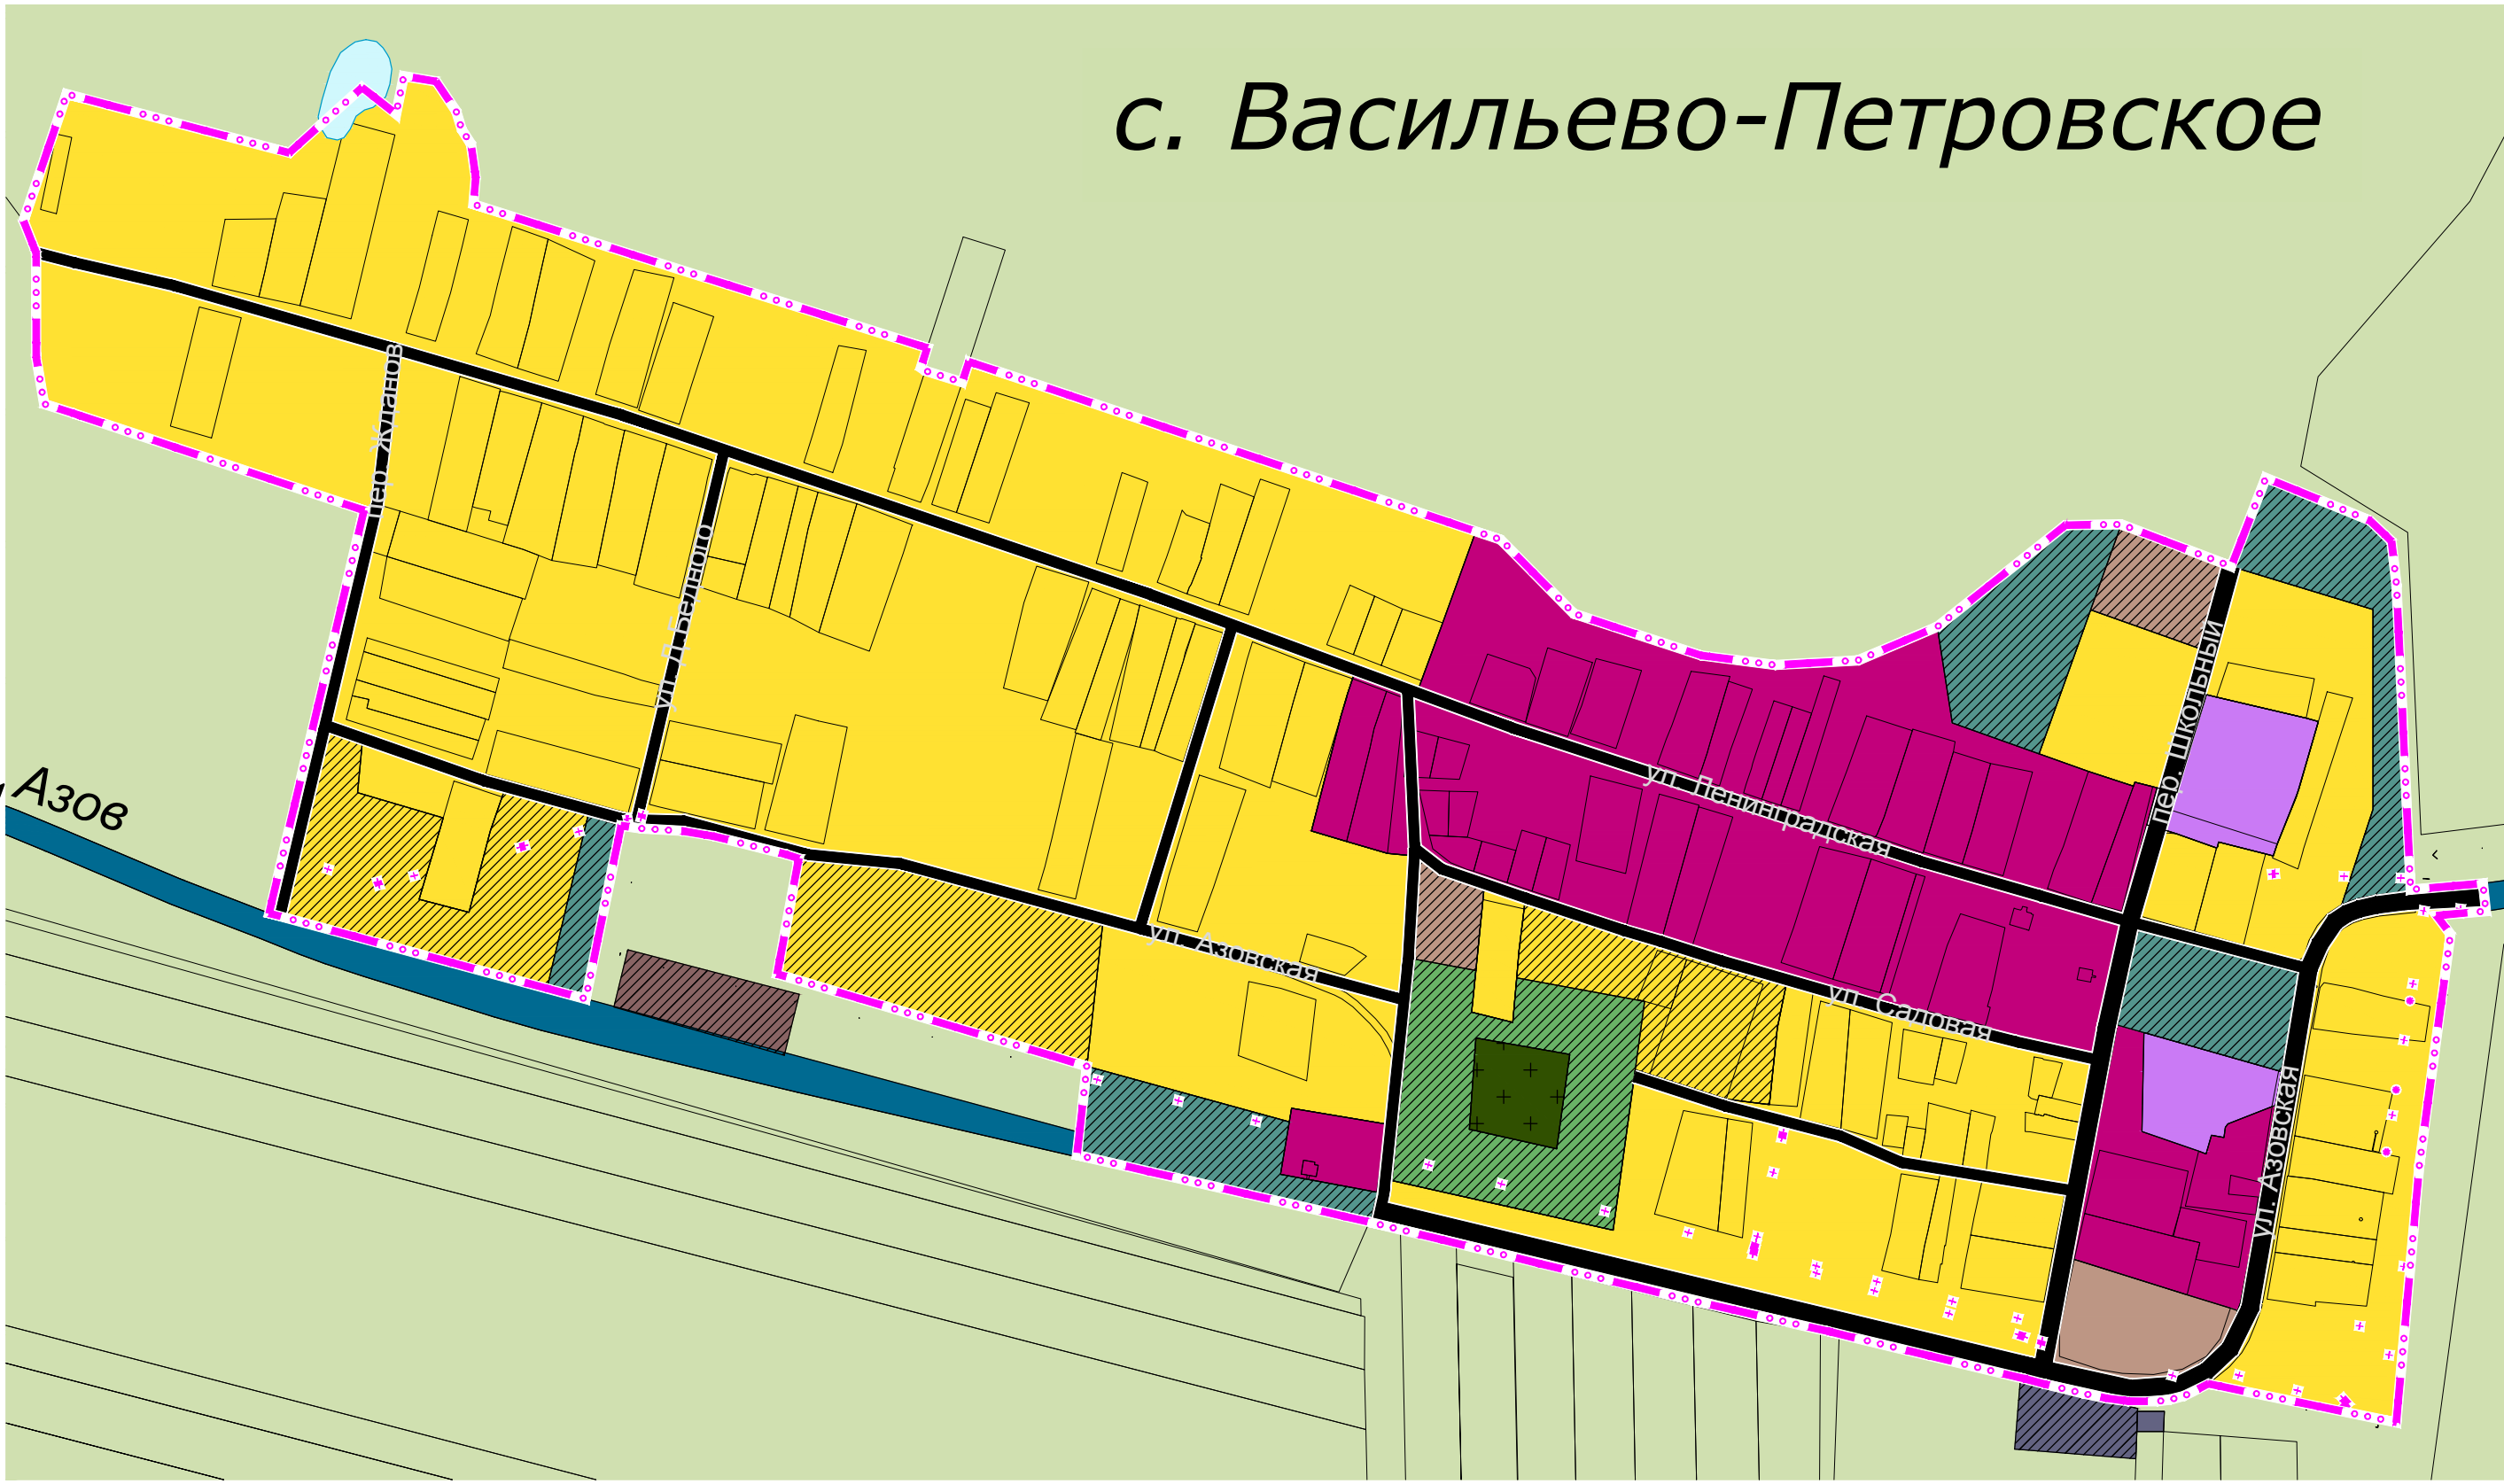


Границы единиц административно-территориального деления Российской Федерации

- существ. проектир.
- — — — — — — — — — Граница сельского поселения
- — — — — — — — — — Граница населенного пункта

Функциональные зоны

- существ. проектир.
- Зона застройки индивидуальными жилыми домами
- Зона смешанной и общественно-деловой застройки
- Зона специализированной общественной застройки
- Производственные зоны, зоны инженерной и транспортной инфраструктур
- Коммунально-складская зона
- Зона инженерной инфраструктуры
- Зона транспортной инфраструктуры
- Зона сельскохозяйственных угодий
- Производственная зона сельскохозяйственных предприятий
- Зоны рекреационного назначения
- Зона озелененных территорий общего пользования (лесопарки, парки, сады, скверы, бульвары, городские леса)
- Зона кладбищ
- Зона озелененных территорий специального назначения
- Зона акваторий

п. Васильево-Петровский

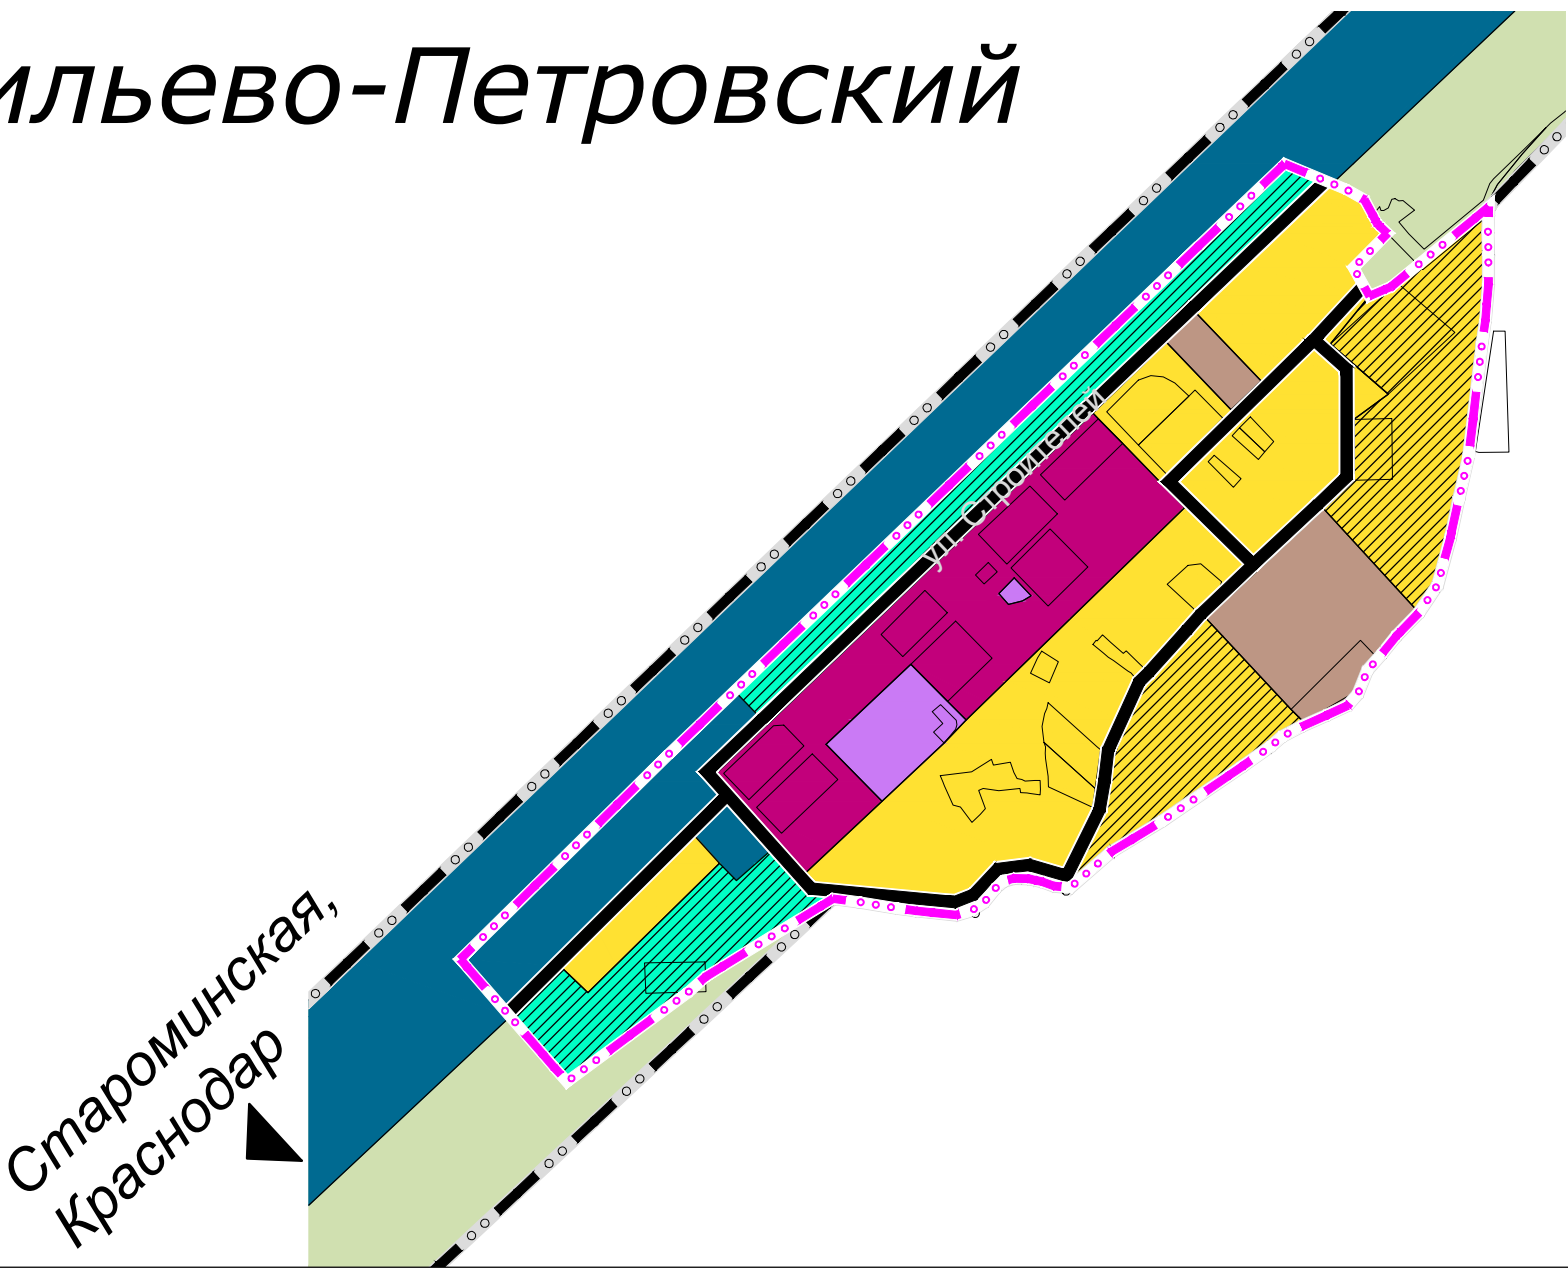

Староминская,
Краснодар

МК №01583000496200000320002					
Проект внесения изменений в генеральные планы, правила землепользования и застройки сельских поселений Азовского района Ростовской области в части подготовки сведений по координатному описанию границ населенных пунктов и сведений о границах территориальных зон в соответствии с Градостроительным кодексом Российской Федерации					
Изм.	Кол.уч.	Лист	№ док.	Подп.	Дата
Нач. отд.	Воробьева				
ГАП	Воробьева				
ГИП	Фрисс				
Глав.спец.	Савинкова				
Разраб.	Карбедова				
Разраб.	Сербоба				
Генеральный план				Стадия	Лист
Положение				ГП	2-1
Карта функциональных зон с. Васильево-Петровское, х. Зеленый Мыс, х. Степнянский, х. Галагановка, п. Васильево-Петровский Задонского сельского поселения М 1:5000.				ООО "Севкавиагропром"	
				г.Ростов-на-Дону	