


Карта планируемого размещения объектов местного значения (электро-, тепло-, газо- и водоснабжение населения, водоотведение) Задонского сельского поселения М 1:25000

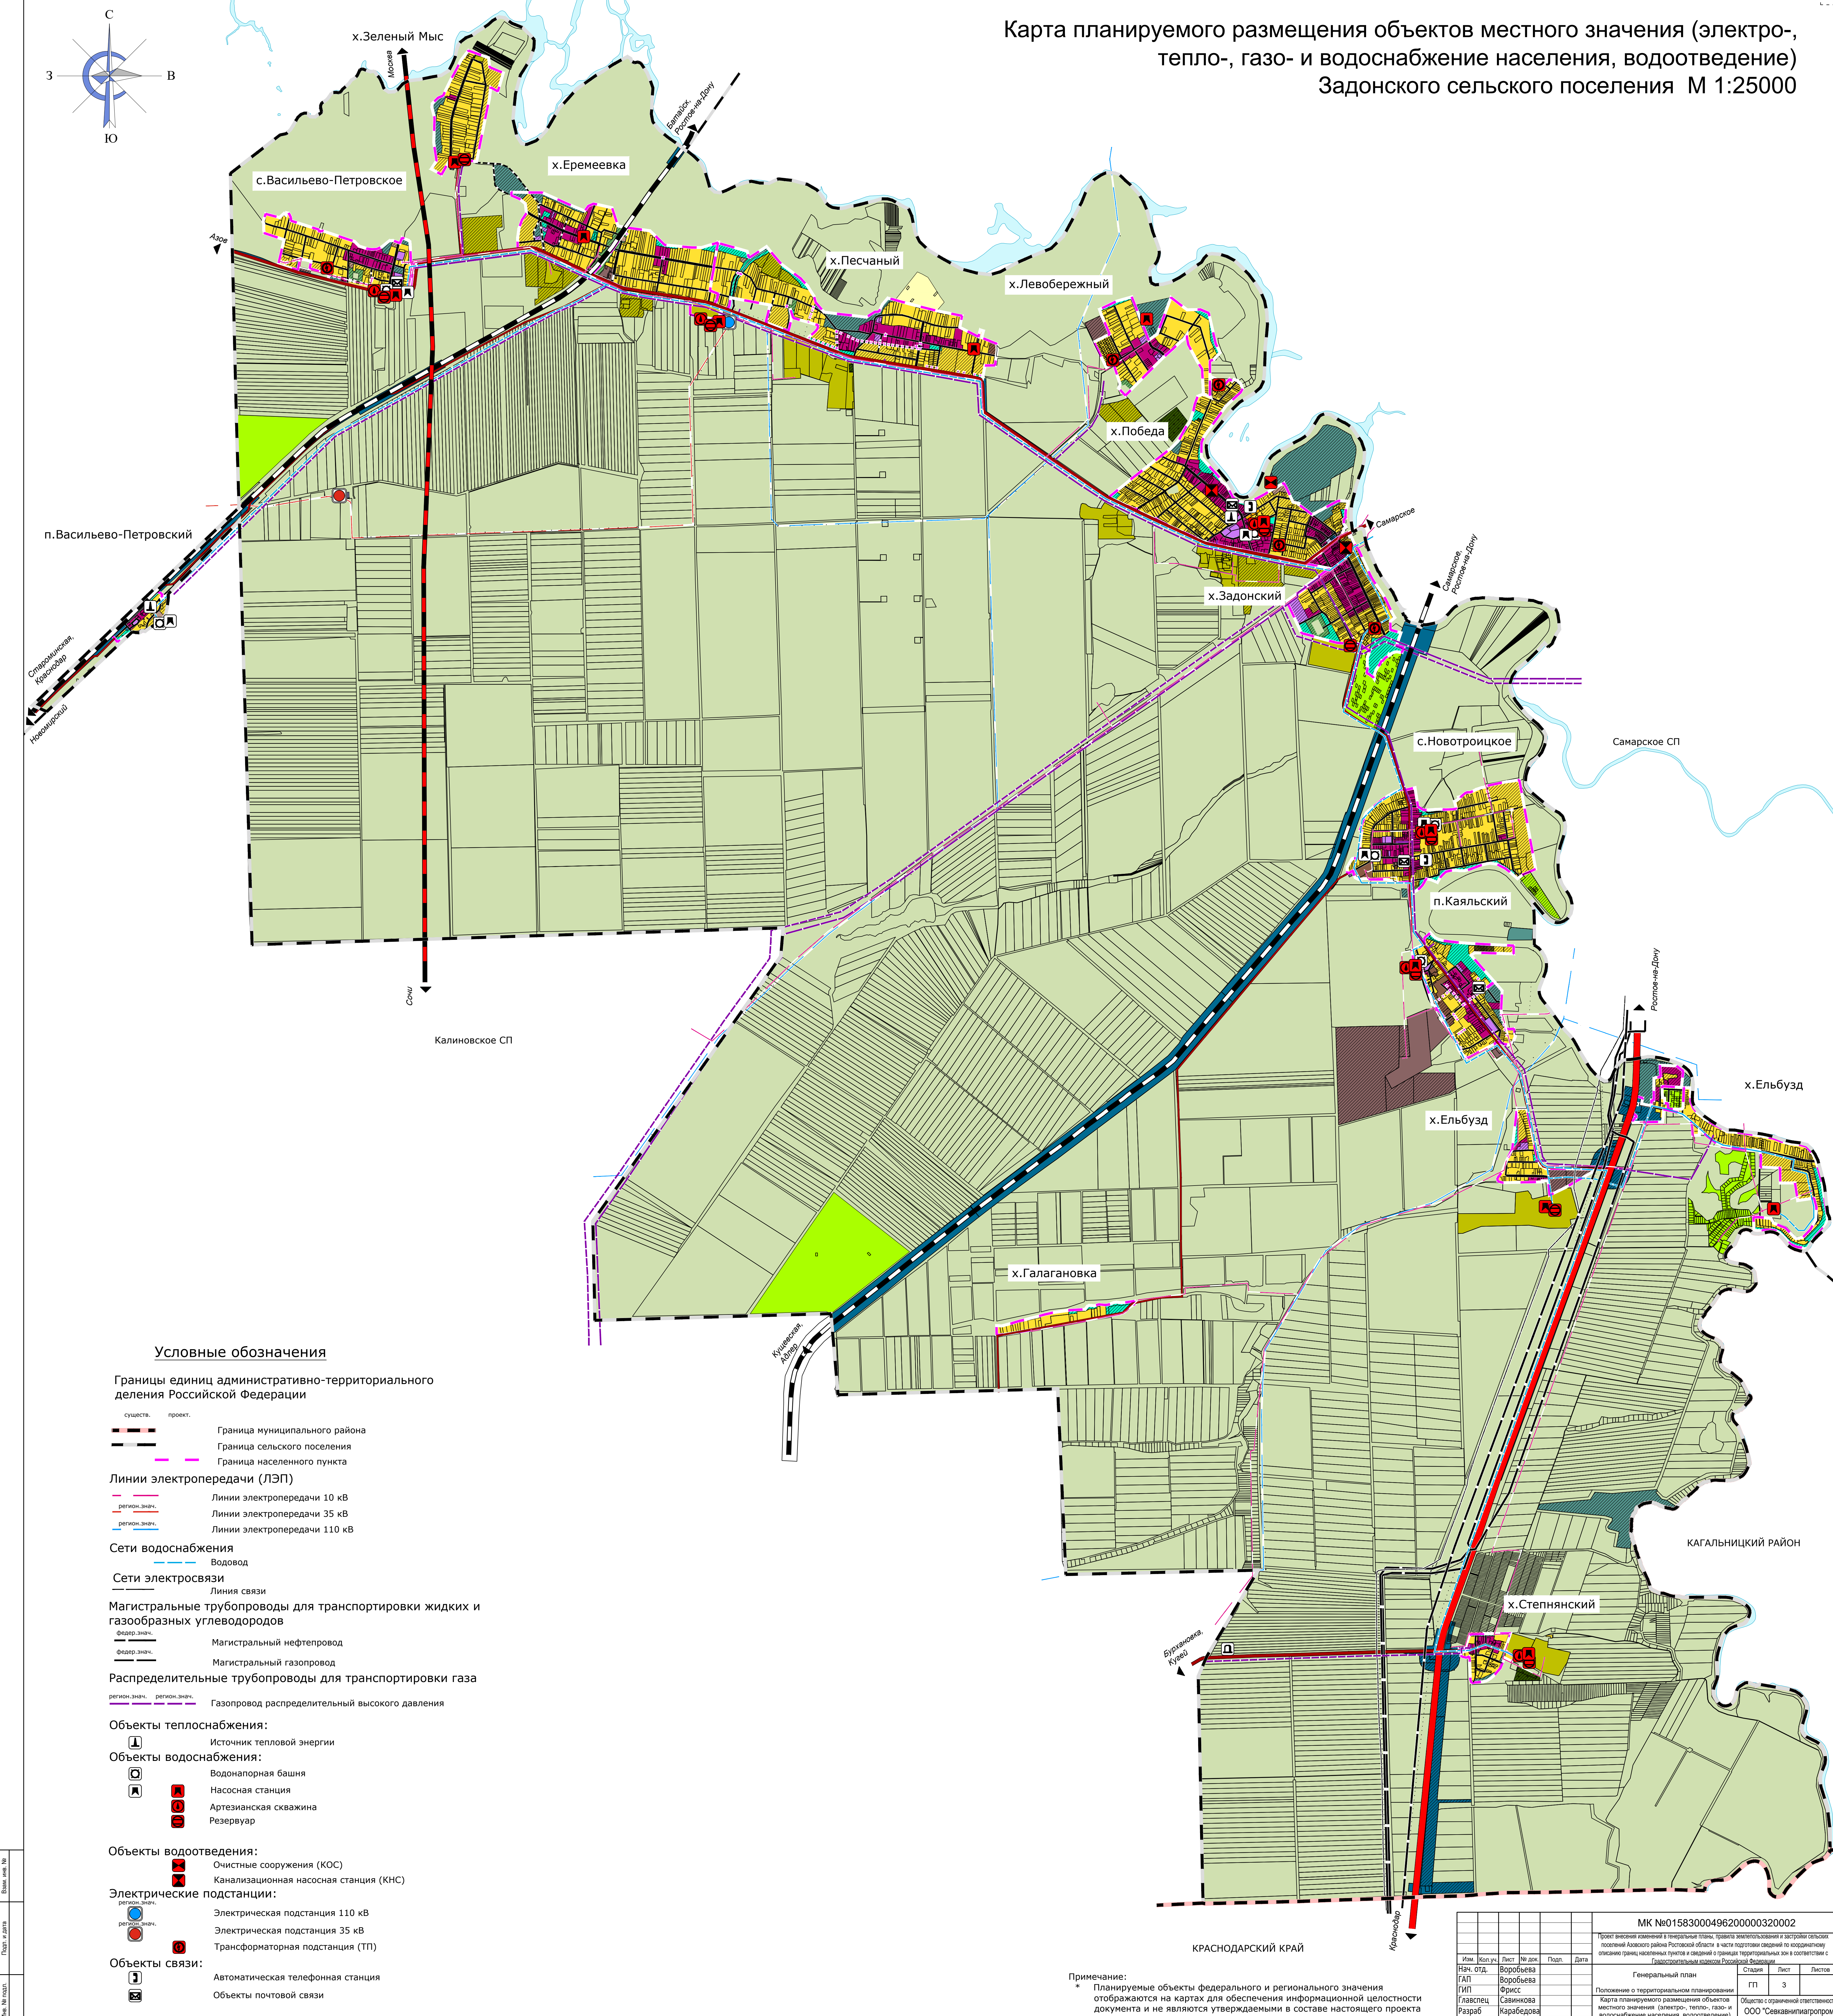

Условные обозначения

Границы единиц административно-территориального деления Российской Федерации

- Граница муниципального района
- Граница сельского поселения
- Граница населенного пункта

Линии электропередачи (ЛЭП)

- Линии электропередачи 10 кВ
- Линии электропередачи 35 кВ
- Линии электропередачи 110 кВ

Сети водоснабжения

- Водовод
- Линия связи

Магистральные трубопроводы для транспортировки жидких и газообразных углеводородов

- Магистральный нефтепровод
- Магистральный газопровод
- Газопровод распределительный высокого давления

Объекты теплоснабжения:

- Источник тепловой энергии

Объекты водоснабжения:

- Водонапорная башня
- Насосная станция
- Артезианская скважина
- Резервуар

Объекты водоотведения:

- Очистные сооружения (КОС)
- Канализационная насосная станция (КНС)

Электрические подстанции:

- Электрическая подстанция 110 кВ
- Электрическая подстанция 35 кВ
- Трансформаторная подстанция (ТП)

Объекты связи:

- Автоматическая телефонная станция
- Объекты почтовой связи

Примечание:  
\* Планируемые объекты федерального и регионального значения отображаются на картах для обеспечения информационной целостности документа и не являются утверждаемыми в составе настоящего проекта

МК №01583000496200000320002					
Генеральный план					
Положение о территориальном планировании					
Область с ограниченной ответственностью ООО "Севкавказгазпромм"					
г. Ростов-на-Дону					
Изм.	Кол.уч.	Лист	№ док.	Подп.	Дата
Нач. ОТД.	Воробьева				
ГАП	Воробьева				
ГИП	Фрикс				
Глав. спец.	Саминкова				
Разраб.	Карабадова				
Разраб.	Серебава				